



# ИНСТРУКЦИЯ

ПО МОНТАЖУ  
ГИБКОЙ ЧЕРЕПИЦЫ



ОСНОВНЫЕ  
МАТЕРИАЛЫ

ВЫПОЛНЕНИЕ  
КРОВЛИ

ОБСЛУЖИВАНИЕ  
КРОВЛИ


8 800 600 80 62  
[www.roofshield.ru](http://www.roofshield.ru)



# СОДЕРЖАНИЕ

1	Общие положения	3
2	Материалы, изделия и элементы системы RoofShield	6
2.1	Основание под кровлю	7
2.2	Кровельный ковёр	8
2.3	Комплектующие (сопутствующие) материалы и детали	12
3	Конструктивные решения кровли	14
3.1	Основание под кровлю	15
3.2	Кровельный ковёр	15
3.3	Наружный водосток	16
4	Детали кровельного ковра	17
5	Выполнение кровли из гибкой черепицы	20
5.1	Основание под кровлю	21
5.2	Укладка подстилающего слоя	22
5.3	Карнизный и фронтонный участки кровли	23
5.4	Укладка рядовой черепицы	24
5.5	Ендова кровли	26
5.6	Укладка коньковой черепицы	27
5.7	Особенности выполнения кровли на крышах сложного профиля	28
5.8	Выполнение кровли в местах примыкания к кирпичным стенам и трубам	28
5.9	Выполнение кровли в местах пропуска элементов инженерных систем	29
6	Содержание и обслуживание кровель	30

# 1 ОБЩИЕ ПОЛОЖЕНИЯ

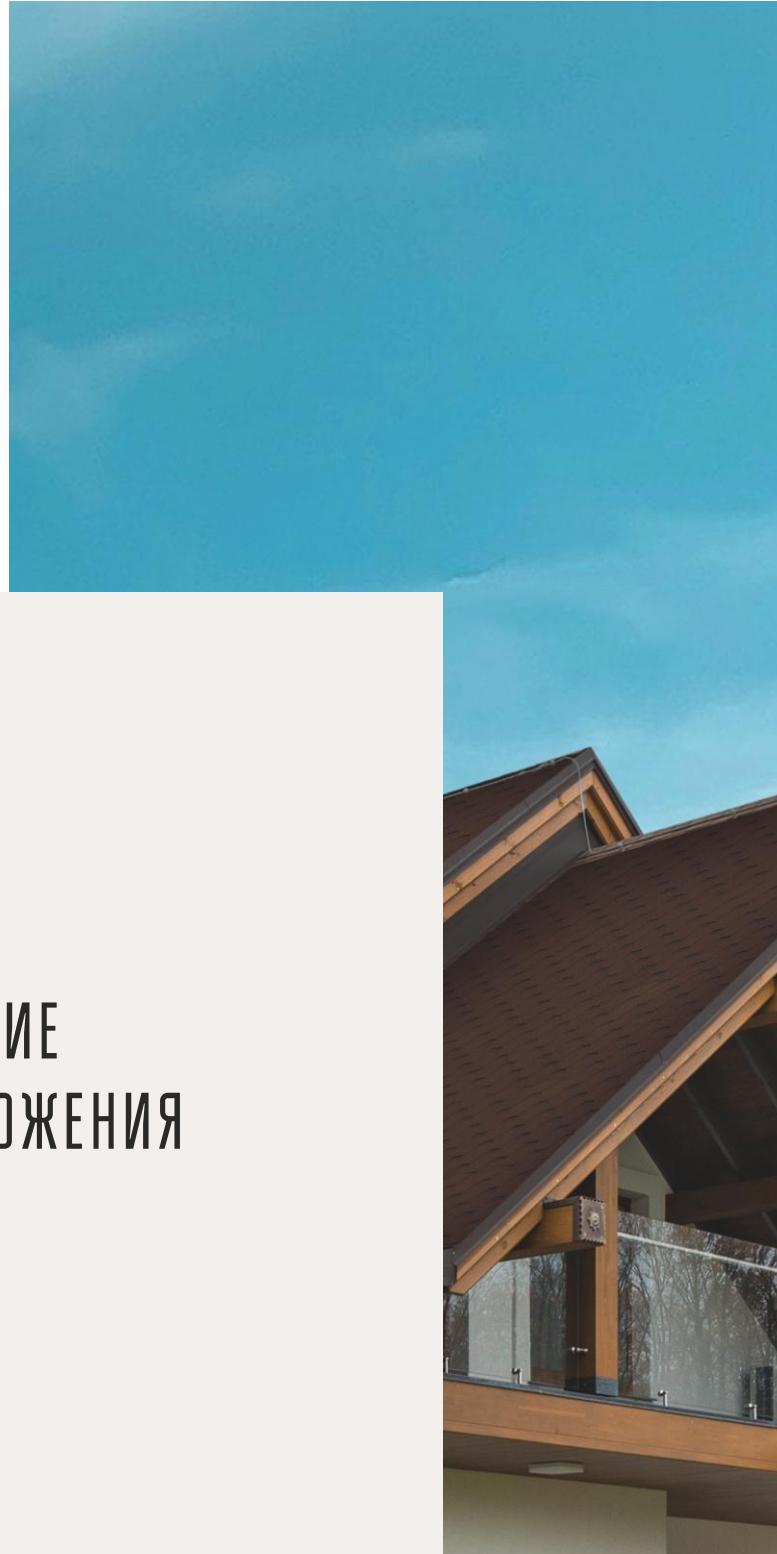



**1.1** Данная инструкция является документом, в котором производитель отображает рекомендации по использованию гибкой черепицы RoofShield.



**1.2** Гибкая черепица RoofShield предназначена для применения в кровлях на крышах зданий различного назначения, включая крыши со сложными геометрическими формами (куполами, луковичные крыши).



**1.3** Предпочтительный уклон кровли из черепицы RoofShield — не менее 20% (12'). Под черепицей по всей поверхности предусматривают подкладочный слой из рулонного материала, служащий дополнительной водоизоляцией.




**1.4** Работы по выполнению кровли рекомендуется производить при положительной температуре наружного воздуха, при необходимости возможен монтаж при температуре до минус 15°C и при отсутствии снегопада, гололёда и дождя. Для выполнения кровельных работ должны привлекаться специализированные организации, имеющие лицензию.



**1.5** При проектировании и выполнении кровель из гибкой черепицы кроме рекомендаций настоящей инструкции необходимо выполнять требования действующих норм по проектированию зданий и по технике безопасности.




**1.6** По окончании работ по монтажу гибкой черепицы убедиться в том, что гонты гибкой черепицы склеились. В случае недостаточной адгезии гонтов между собой произвести дополнительное приклеивание гонтов при помощи строительного фена, подогрев мастичную полосу.

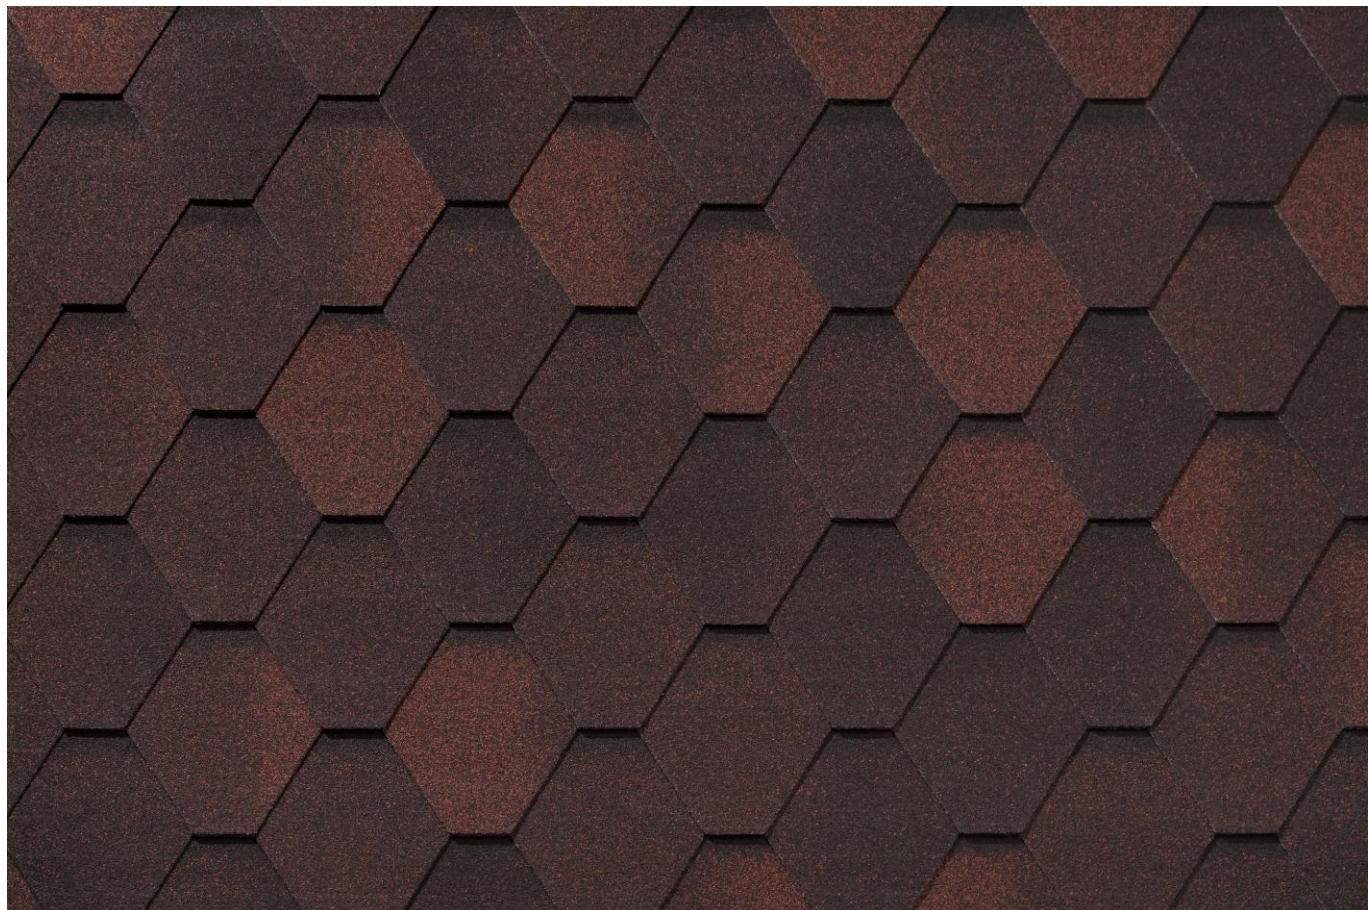

Добиться нужного температурно-влажностного режима кровли возможно в том случае, если ее конструкция содержит в себе пароизоляцию, требуемую для данного региона толщину утепления, ветроизоляцию и вентилируемое подкровельное пространство.



Не применять на кровле продукцию с разными артикулами, разных партий и разных дат изготовления. Незначительное отклонение цветового тона допустимо для гибкой черепицы, смонтированной на кровле.

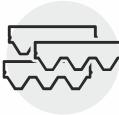

Перед применением необходимо смешать содержимое 5-6 упаковок в случайном порядке, во избежание тонального дисбаланса.



Чтобы избежать несвоевременного слипания клеевого слоя с силиконизированной защитной пленкой, поддоны с кровельным материалом необходимо предохранять от воздействия прямых солнечных лучей.



А также недопустимо складирование поддонов друг на друге ⚡



# 2

МАТЕРИАЛЫ,  
ИЗДЕЛИЯ  
И ЭЛЕМЕНТЫ  
СИСТЕМЫ  
ROOFSHIELD




## 2.1 ОСНОВАНИЕ ПОД КРОВЛЮ

**2.1.1** В качестве основания под кровлю из гибкой черепицы служит сплошной настил из:

- Ориентированно-стружечных плит (ОСП) (oriented strand board, OSB) с влажностью не более 12 %.
- Шпунтованных (половых) или обрезных досок хвойных пород не ниже 2 сорта с влажностью не более 20%.
- Фанеры влагостойкой (ФСФ) с влажностью не более 12 %, по не сплошной обрешетке.

**2.1.2** Для стропил и других несущих элементов крыши применяют древесину по ГОСТ 8486-86\* «Пиломатериалы хвойных пород. Технические условия» и ГОСТ 24454-80\* «Пиломатериалы хвойных пород. Размеры».

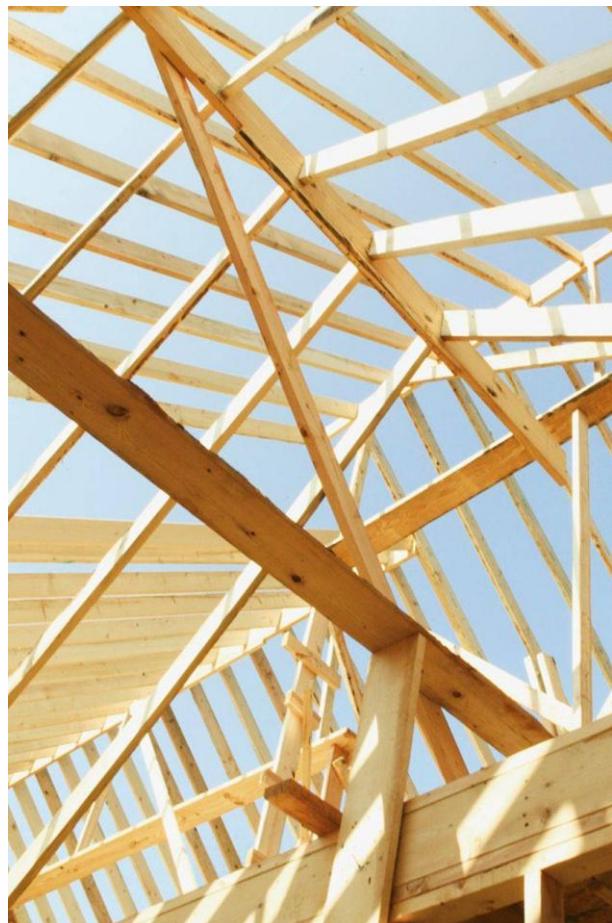

# 2.2 КРОВЕЛЬНЫЙ КОВЁР

## 2.2.1

Для кровельного ковра применяют следующие материалы:



- **Гибкую черепицу RoofShield**

Марки: Premium (Премиум);  
Classic (Классик);  
Family Light (Фемили Лайт);  
Family Eco Light (Фемили Эко Лайт).

А также имеющую различные формы нарезок:

Standart (Стандарт);  
Gothik (Готик);  
Modern (Модерн);  
American (Американ);  
Fusion (Фьюжн);  
Residence (Резиденция).


- **Коньково-карнизную черепицу Roofshield**



- **Ендовый ковер RoofShield**



- **Подкладочный ковер – Neoizol OS**

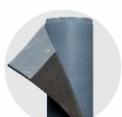

- **Подкладочный ковер – Neoizol ECO**



- **Подкладочный ковер – Neoizol GL**



- **Приклеивающую мастику Fix**

# РАЗМЕР, ВЕС И РАСХОД МАТЕРИАЛОВ

Наименование	Размеры				Ориентиро-вочный вес упаковки, кг	Расход
	Длина, мм	Ширина, мм	Толщина, мм	Вес, кг		

## Гибкая черепица RoofShield

Standart, Modern	1 000	318/317	3,5 или 3,0		21-27	22 гонта (3,0 м <sup>2</sup> )
Gothik, American	1 000	333	3,5 или 3,0		24,8-31,7	21 гонт (3,0 м <sup>2</sup> )
Fusion	1 000	307	4,0		28,3-31,7	18 гонтов (2,25 м <sup>2</sup> )
Residence	1 000	340	3,7		33	18 гонтов (2,3 м <sup>2</sup> )

## Коньково-карнизная черепица

Roofshield	1 000	333	3,5		24	20 гонтов (16,8 п.м. конька, 20 п.м. карниза)
------------	-------	-----	-----	--	----	---

## Ендовый ковёр

Ендовый ковер RoofShield	10 000	1 000		4,5	45	1 рулон (10 м <sup>2</sup> )
-----------------------------	--------	-------	--	-----	----	------------------------------


## Подкладочный ковёр

Neoizol OS	15000±200	1 000	1,3±0,2	2,2±0,2	33	1 рулон (15 м <sup>2</sup> )
Neoizol Eco	15000±200	1 000	1,5±0,2	2,2±0,2	33	1 рулон (15 м <sup>2</sup> )
Neoizol GL	15000±200	1 000	1,2±0,2	1,8±0,2	27	1 рулон (15 м <sup>2</sup> )

**2.2.2** Гибкая кровельная черепица RoofShield — это штучный кровельный материал. Основой материала является стеклохолст, с двухсторонним покровным слоем из улучшенного битума высшего качества или из модифицированного битума высшего качества.

Верхняя поверхность черепицы покрыта слоем цветных каменных гранул, придающих цвет и защищающих материал от климатических и механических воздействий.


На нижнюю поверхность нанесён самоклеящийся слой модифицированного битума высшего качества, защищённый съёмной силиконовой плёнкой.

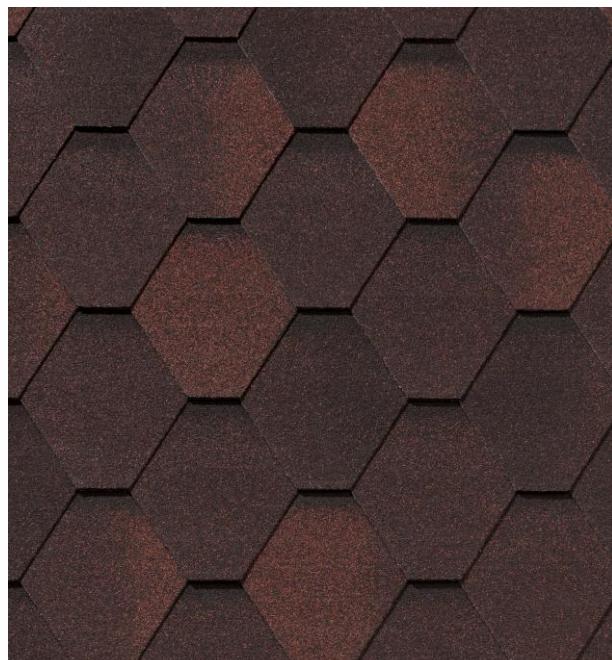

## 2.2.3 ФОРМЫ ГИБКОЙ ЧЕРЕПИЦЫ

Гибкая черепица имеет следующие формы:


- Классическую шестиугольную форму нарезки Standart.
- Закруглённую форму нарезки Gothik.
- Прямоугольную форму нарезки Residence, Modern, American, Fusion.

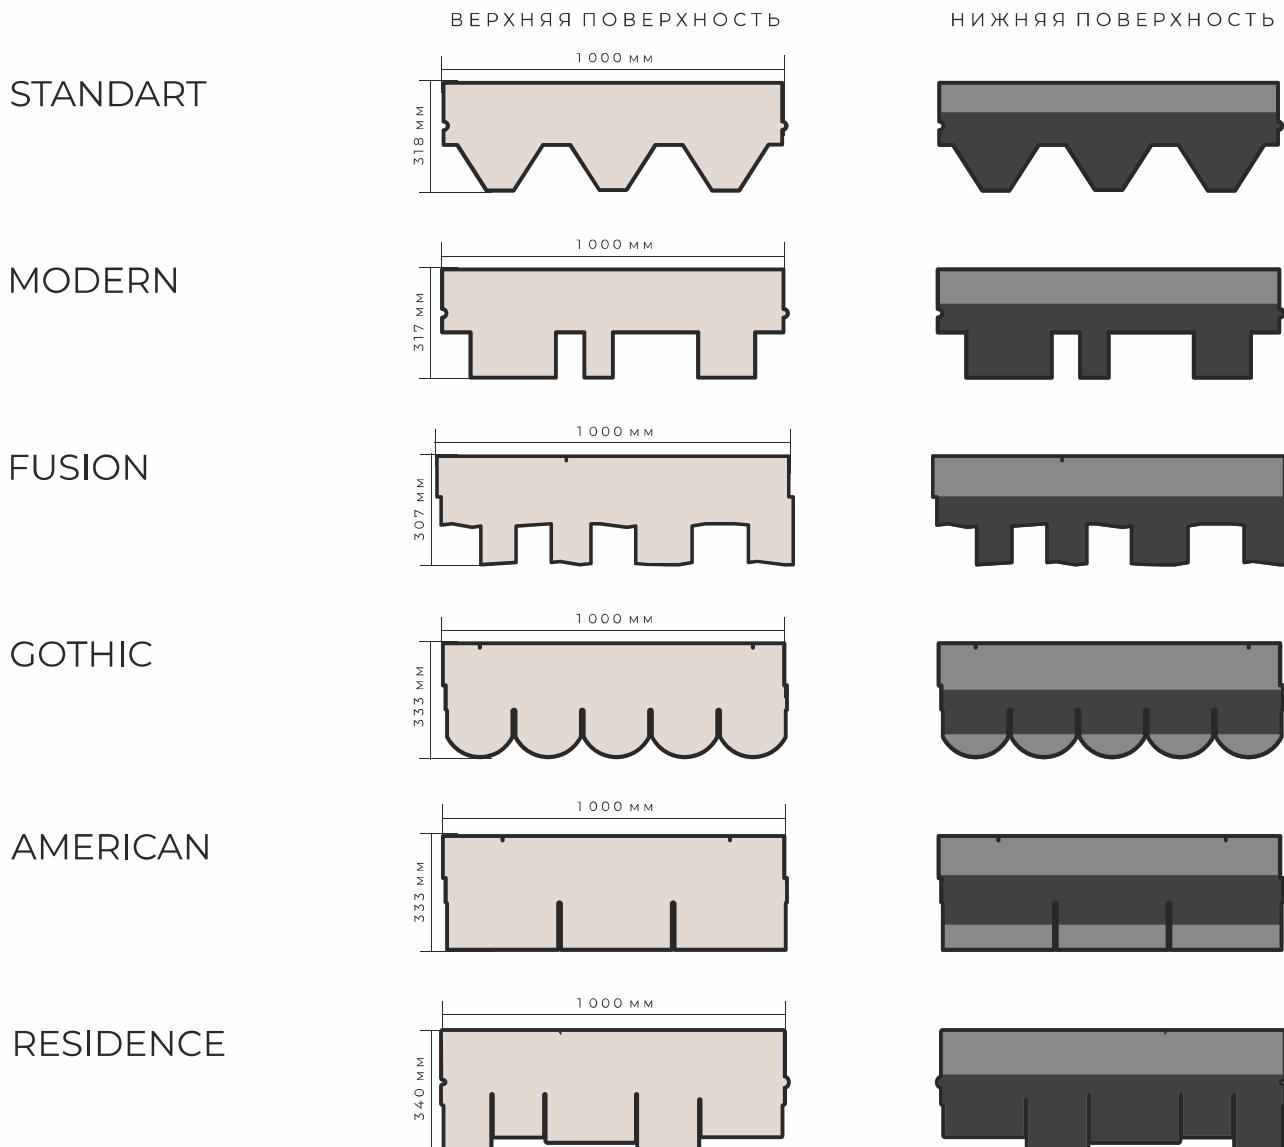

## 2.2.4 ФОРМА КОНЬКОВО-КАРНИЗНОЙ ЧЕРЕПИЦЫ

Коньково-карнизная черепица RoofShield по составу аналогична рядовой кровельной черепице RoofShield.


ROOFSHIELD

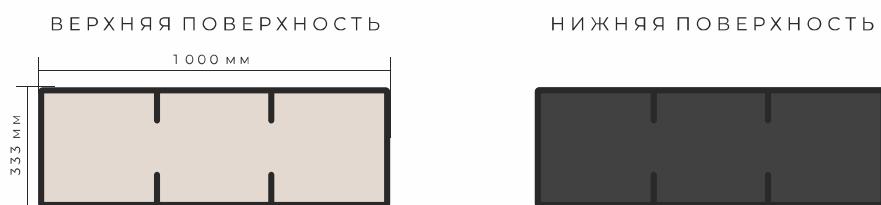



## 2.2.5. ЕНДОВЫЙ КОВЁР ROOFSHIELD

Ендовый ковёр RoofShield — это рулонный битумно-полимерный материал служит для усиления кровли в наиболее уязвимых местах — в ендоах, на примыканиях к вертикальным стенам, трубам и т. п.

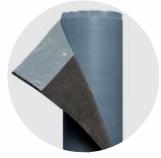

## 2.2.6. ПОДКЛАДОЧНЫЙ МАТЕРИАЛ NEOIZOL OS

Подкладочный материал Neoizol OS — это рулонный полимерно-битумный материал с самоклеящимся слоем с одной стороны, и антиадгезионной пленкой с другой стороны, предназначен для устройства гидроизоляции кровельного пирога.



## 2.2.7. ПОДКЛАДОЧНЫЙ МАТЕРИАЛ NEOIZOL GL

Подкладочный материал Neoizol GL производится на основе из стеклохолста, на обе стороны которой нанесено битумное вяжущее с песком. На лицевой стороне полотна сверху нанесена клеевая мастичная полоса. Оборотная сторона покрыта мелкозернистой посыпкой, а также клеевой мастичной полосой. Предназначен для устройства гидроизоляции строительных конструкций в качестве подкладочного слоя при устройстве скатных кровель из гибкой черепицы.



## 2.2.8. ПОДКЛАДОЧНЫЙ КОВЕР NEOIZOL ECO

Подкладочный ковер Neoizol Eco производится на основе из прочного полиэстера, на обе стороны которого нанесено битумное вяжущее с песком с верхней стороны полотна и песком или мелкозернистой посыпкой с нижней стороны полотна. Предназначен для устройства гидроизоляции строительных конструкций в качестве подкладочного слоя при устройстве скатных кровель из гибкой черепицы.

## 2.3. КОМПЛЕКТУЮЩИЕ (СОПУТСТВУЮЩИЕ) МАТЕРИАЛЫ И ДЕТАЛИ

**2.3.1** Для отвода воды с крыши и для придания кровле завершенного вида применяются дополнительные элементы на карнизных, фронтонных свесах:



**Карнизная планка  
(карельник)**



**Фронтонная планка  
(торцевая)**



### Мастика Fix:

- На торцевые части и на проклейку нахлестов подкладочного ковра используется 100 г на 1 м. п.
- На ендовый ковер — 400 г на 1 м. п.
- Для герметизации примыканий — 750 г на 1 м. п.

Нанесение слоев мастики общей толщиной более 1 мм или чрезмерное разбавление ее специальными растворителями может привести к образованию вздутий и подтеков битумного связующего на кровле.



**Подкладочные ковры  
Neoizol GL, Neoizol ECO, Neoizol OS**



### Планка примыкания

Для механического крепления рулонного материала и защиты вертикальных торцов кровли применяется планка примыкания.



**2.3.2** Для механической фиксации гибкой черепицы к основанию применяют оцинкованные кровельные гвозди с увеличенной шляпкой диаметром не менее 8 мм. Расход гвоздей 70–100 г/м<sup>2</sup>

Общий расход на кровлю, кг/м <sup>2</sup>	Уклон кровли, градус	Расход гвоздей на один гонт, шт
0,07*	до 45 (1:1)	4
0,1*	свыше 45	6

\* Расход гвоздей без учёта комплектующих элементов



**2.3.3** Для обеспечения выхода на кровлю вентиляционных систем и вентиляции подкровельного пространства применяют кровельные аксессуары, из которых наиболее часто применяемыми являются:

- Кровельные элементы (фланцы) для прохода труб
- Вентиляторы подкровельного пространства
- Дефлекторы подкровельного пространства
- Манжеты и уплотнители для заделки мест прохода через кровлю антенн, флагштоков и печных изолированных труб круглого сечения.

**2.3.4** Для наружного отвода воды применяют водосточную систему, которая включает: кронштейны, желоба, воронки, расширительные воронки, соединительные и расширительные элементы, поворотные углы, колена, крепления (хомуты для труб), соединители труб, водосточные наконечники и другие элементы ⚒



# 3 КОНСТРУКТИВНЫЕ РЕШЕНИЯ КРЫШИ

# 3.1 ОСНОВАНИЕ ПОД КРОВЛЮ



Использование  
влажных досок  
не допускается

**3.1.1** При монтаже сплошного деревянного настила следует обратить внимание на то, чтобы фрагменты годовых колец были ориентированы выпуклостями вниз.

- Для укладки необходимо сделать выборку из досок по толщине, чтобы толщина настила изменялась постепенно, более толстые доски укладываются ближе к карнизному свесу. Стыки досок по длине располагать на опорах, в местах стыков забивать не менее четырёх гвоздей.
- Использование влажных досок не допускается.

**3.1.2** Монтаж крупнощитового настила следует вести с разбежкой швов и крепить ершеными гвоздями или саморезами по дереву.

- При монтаже сплошного настила из фанеры ФСФ ГОСТ 3916.2-96 либо ОСП-3 ГОСТ Р 56309-2014(oriented strand board, OSB) минимальная толщина 9мм, между листами необходимо оставить 3-5 мм зазора для компенсации линейного расширения. Необходимо получить одобрение вашего проектировщика по толщине крупнощитового настила, а также по шагу разреженной обрешетки под деревянный настил в зависимости от района строительства здания или сооружения.


# 3.2 КРОВЕЛЬНЫЙ КОВЁР

**3.2.1** Кровельный ковер из гибкой черепицы включает подкладочный слой из битуминозного рулонного материала, укладываемый под черепицу по всей поверхности кровли

## Скатные кровли

1 – самоклеящийся битумно-полимерный рулонный материал Neoizol OS

2 – подкладочный слой из битумного рулонного материала Neoizol GL или Neoizol Eco

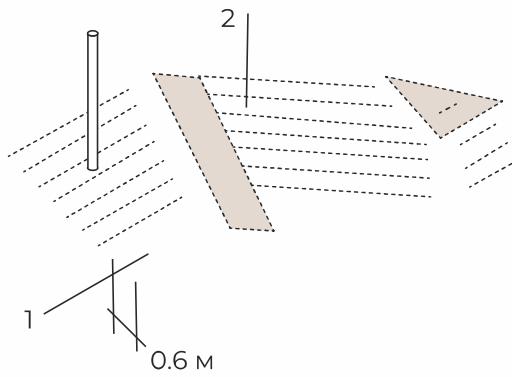

**3.2.2** В ендовах и на карнизных участках предусматривают исключительно только самоклеящийся материал Neoizol OS, а на остальных участках – битумный рулонный материал Neoizol ECO или Neoizol GL. В ендове Neoizol OS укладывается сплошным ковром по всей длине ендовы. При необходимости укладки с нахлестом, шов нахлеста тщательно проклеивается и делается в верхней части крыши. Величина нахлеста составляет 30 см. В ендовах материал располагают вдоль её оси (по 50 см на каждый скат), а на остальной площади – параллельно карнизному свесу снизу вверх с нахлестом в поперечном направлении 100 мм, а в продольном 150 мм. Вдоль карнизного свеса Neoizol OS укладывается на величину самого карнизного вылета плюс 600мм от внутренней плоскости наружной стены внутрь здания. Neoizol OS на карнизном свесе недоводится до перегиба карнизной планки на 1-2 см.

К основанию Neoizol ECO или Neoizol GL крепят кровельными оцинкованными гвоздями (с широкой шляпкой) через каждые 200 – 250 мм; места нахлестки склеивают.

**3.2.3** Во избежание образования со стороны холодного чердака конденсата на поверхностях кровли должна быть обеспечена естественная вентиляция чердака через отверстия в кровле (коньки, хребты, карнизы, слуховые окна, вытяжные патрубки и т. п.), суммарная площадь которых принимается не менее 1/300 площади горизонтальной проекции кровли.

**3.2.4** Кровли из гибкой черепицы на утепленных совмещенных покрытиях следует предусматривать вентилируемыми с образованием между слоем теплоизоляции и кровлей зазора (вентиляционного канала), сообщающегося с наружным воздухом на карнизном, хребтовом и коньковом участках, а по теплоизоляции из волокнистых материалов – ветро-гидрозащитную мембрану.

## 3.3 НАРУЖНЫЙ ВОДОСТОК

**3.3.1** Для удаления воды с кровли предусматривают наружный организованный водоотвод.

Допускается применять неорганизованный водоотвод с крыш 1 – 2-этажных зданий при условии выполнения козырьков (навесов) над входами в здание.

**3.3.2** При неорганизованном водоотводе вынос карниза от плоскости стены должен составлять не менее 600 мм.

**3.3.3** При наружном организованном отводе воды с кровли расстояние между водосточными трубами должно приниматься не более 24 м, площадь поперечного сечения водосточных труб должно приниматься из расчёта  $1,5 \text{ см}^2$  на  $1 \text{ м}^2$  площади кровли 

# 4

ДЕТАЛИ  
КРОВЕЛЬНОГО КОВРА  
И ВЫПОЛНЕНИЕ КРОВЛИ  
В МЕСТАХ ПРИМЫКАНИЯ  
К КИРПИЧНЫМ СТЕНАМ  
И ТРУБАМ


**4.1** К основным деталям (узлам) кровельного ковра из гибкой черепицы относятся карниз, конёк, хребет, ендова и примыкания его к стене, трубе, к элементам вентиляции.

## 4.2 ПРИМЫКАНИЕ КРОВЛИ К КИРПИЧНОЙ ТРУБЕ

Примыкание кровли к кирпичной трубе выполняют с применением сливных листов из оцинкованной кровельной стали или из других материалов обеспечивающих герметичность узла.

**Схема примыкания кровли к дымовой трубе.**

- 1—дымовая труба
- 2—настил
- 3—задний уголок
- 4—подкладочный слой
- 5—гибкая черепица
- 6—боковой уголок
- 7—передний уголок
- 8—кровельные гвозди
- 9—стык обработать герметиком.

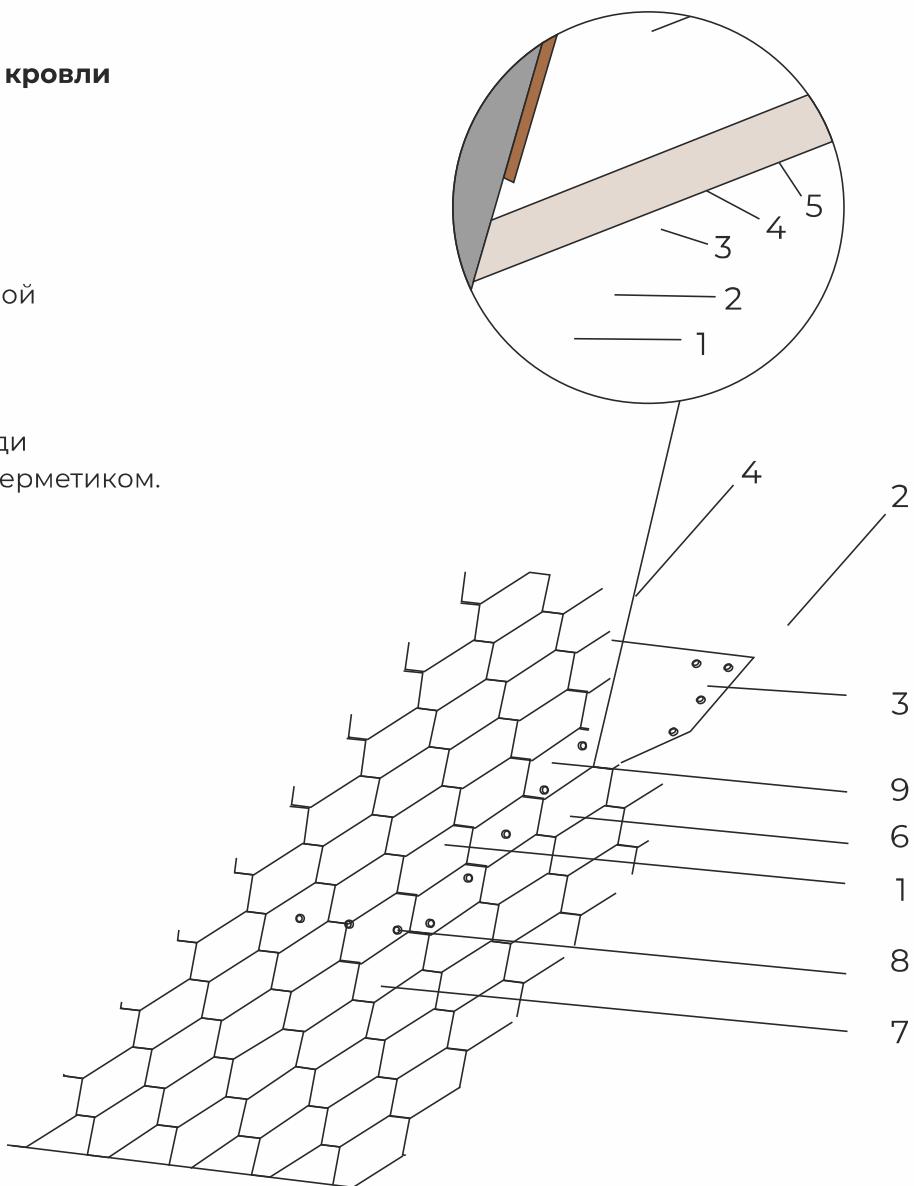



## 4.3 ПРИМЫКАНИЕ КРОВЛИ К СТЕНЕ ИЗ КИРПИЧА



Примыкание кровли к стене из кирпича, оштукатуренного цементно-песчаным раствором, выполняют в следующей последовательности.

В качестве рейки может быть использован деревянный брус 50х50 мм, распущеный по диагонали, либо обычный деревянный плинтус. Верхняя часть примыкания заводится в штрабу и закрывается металлическим фартуком, который закрепляется механически.


На стену полосу этого материала заводят не менее чем на 300 мм, а на скат — не менее чем на 250 мм. Верхнюю часть наклеенной на стену полосы рулонного материала защищают фартуком из оцинкованной кровельной стали, которую крепят в штрабе стены с герметизацией силиконовым герметиком.

### Схема примыкание кровли к вертикальной стене.

- 1 – стена
- 2 – настил
- 3 – подкладочный слой
- 4 – гибкая черепица
- 5 – специальный (ендовий) материал
- 6 – рейка
- 7 – планка примыкания
- 8 – монтаж штрабы на высоте не менее 300 мм
- 9 – стык обработать герметиком.

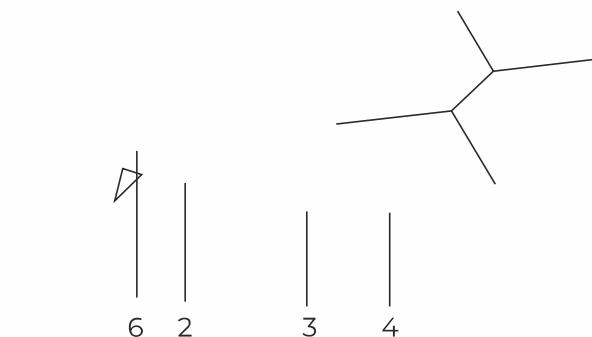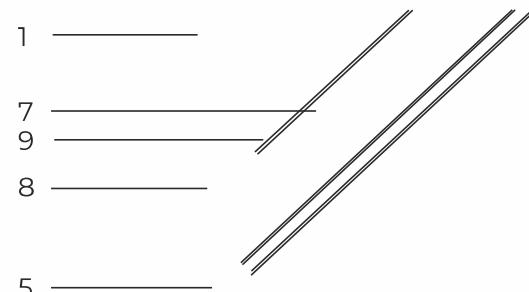

# 5 ВЫПОЛНЕНИЕ КРОВЛИ ИЗ ГИБКОЙ ЧЕРЕПИЦЫ

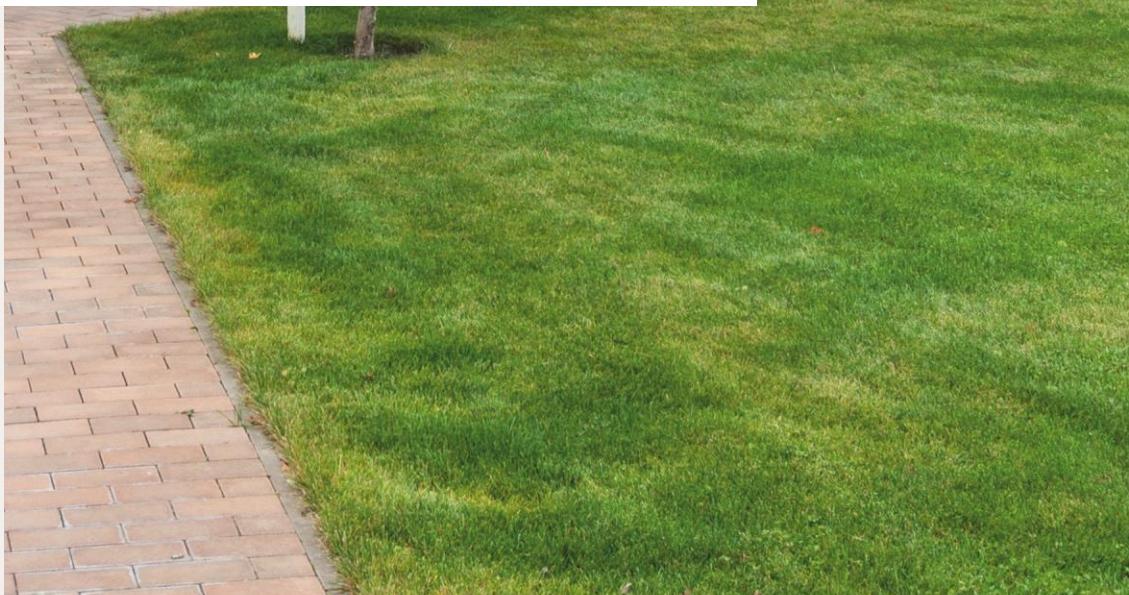

# 5.1. ОСНОВАНИЕ ПОД КРОВЛЮ

**5.1.1** До монтажа основания под кровлю необходимо выбрать тип крепления желобов водосточной системы:

- 1)** металлические длинные кронштейны монтируются на кобылки и сплошную обрешётку;
- 2)** кронштейны из ПВХ предварительно закрепляются на лобовую доску.



**5.1.2** Основание под гибкую черепицу должно быть ровным сплошным, жёстким, сухим.

**5.1.3** При выполнении основания из сплошного деревянного настила рекомендуется:

- Применять узкие доски (ширина до 100 мм) и не допускать их утягивание между собой.
- Перепад по высоте не должен быть более 1–2 мм, требуется сортировать доски по толщине.
- Крепление осуществлять оцинкованными (ершенными, спиральными) гвоздями.
- Стыки досок по длине располагать на опорах, в местах стыков забивать не менее 4-х гвоздей.

**5.1.4** При выполнении основания под кровлю и для получения качественных поверхностей применяют комбинированный метод: обрешётка + листовой материал (например, водостойкая фанера):

- Обрешётка выполняется с шагом кратным размеру листа.
- На карнизах обрешётка укладывается в виде сплошного настила на ширину не менее 1,0 м.
- Влагостойкую фанеру крепят к обрешётке оцинкованными гвоздями с шагом 300 мм, на стыках плит – с шагом 150 мм.

## 5.2. УКЛАДКА ПОДСТИЛАЮЩЕГО СЛОЯ

### 5.2.1

Укладку подстилающего слоя следует вести снизу вверх с продольной нахлесткой не менее 80 мм и поперечной — не менее 150 мм.


При укладке сначала крепят верхний край рулонного материала кровельными гвоздями с шагом 400 мм, затем материал плотно прижимают к основанию, натягивают и закрепляют по нижнему краю гвоздями с шагом от 80 до 100 мм. На поверхности не должно быть вздутий, морщин и складок.

При выполнении работ в зимнее время рулоны должны предварительно храниться в помещении с температурой не менее 18°С не менее суток. На кровлю подают количество материала, необходимое для работы в течение не более 3 ч при хранении запаса материалов в закрытых контейнерах.

В зимнее время следует прибивать ковер дополнительно в центральной части гвоздями с шагом не более 500 мм. Схема укладки дополнительного слоя водоизоляционного материала приведена на рисунке.

**Схема укладки подстилающего слоя**

- 1 – настил;
- 2 – карнизный брус;
- 3 – бортовой бруск;
- 4 – кронштейн;
- 5 – подстилающий слой;
- 6 – гвозди.

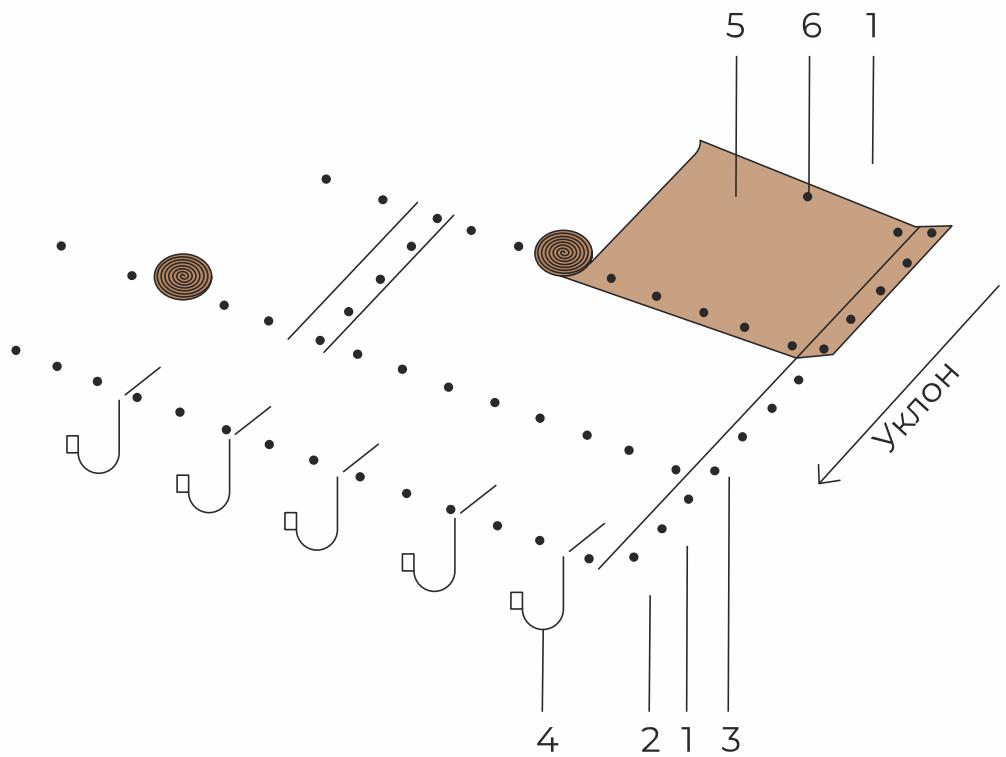

### 5.2.2

Перед укладкой гибкой черепицы необходимо выполнить горизонтальную и вертикальную разметки на каждом участке кровли.

Укладку следует начинать от центральной линии участка кровли.

Для выравнивания цвета поверхности при одноцветном рисунке кровли необходимо до монтажа перемешать между собой плитки из пяти разных упаковок.


# 5.3. КАРНИЗНЫЙ И ФРОНТОННЫЙ УЧАСТКИ КРОВЛИ

**5.3.1** Поверх подкладочного слоя закрепляют металлические карнизные планки (капельники) с нахлестом 2 см. Прибивают их кровельными гвоздями с шагом 100 мм, а в местах нахлеста – с шагом 30 мм; затем на этом участке наклеивают карнизные черепицы. Аналогично выполняется фронтонный участок кровли:

## Схема укладки гибкой черепицы на карнизе при наличии карнизной черепицы

- 1 – карнизная черепица;
- 2 – металлическая карнизная планка;
- 3 – металлическая (фронтонная) планка;
- 4 – подкладочный слой;
- 5 – кровельные гвозди;
- 6 – мастика.


Для нарезки Фьюжн карнизная черепица применяется недолжна, а применяется перевернутый гонт.

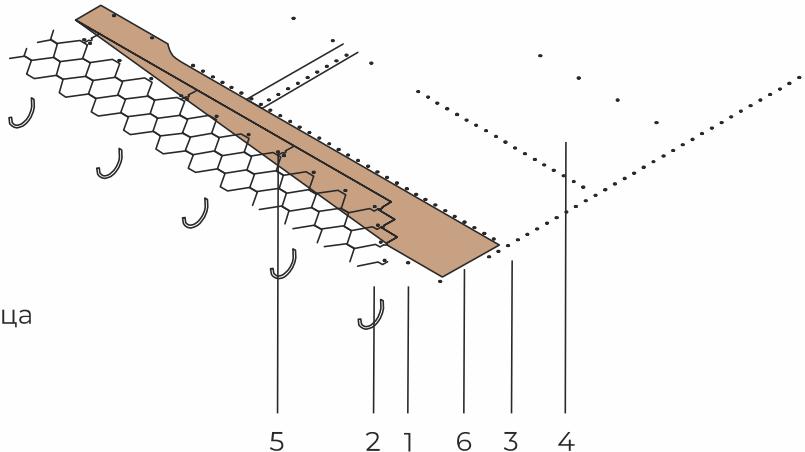

**5.3.2** При отсутствии карнизной черепицы можно применить рядовую кровельную черепицу, которую в этом случае укладывают вырезами вверх таким образом, чтобы кровельная черепица не доходила до края карнизной планки (капельника) на 10–50 мм.

## Схема укладки гибкой черепицы на карнизе при отсутствии карнизной черепицы

- 1 – карнизная черепица;
- 2 – металлическая карнизная планка;
- 3 – металлическая (фронтонная) планка;
- 4 – подкладочный слой;
- 5 – кровельные гвозди;
- 6 – мастика.

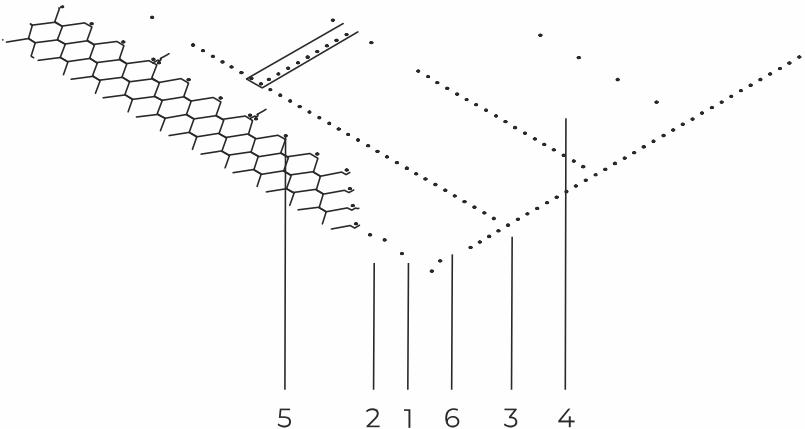

## 5.4. УКЛАДКА РЯДОВОЙ ЧЕРЕПИЦЫ

**5.4.1** Перед укладкой гибкой черепицы следует удалять легкосъёмную силиконизированную плёнку и каждая плитка крепится к основанию с помощью специальных кровельных гвоздей или скобами.

Работы по выполнению кровли рекомендуется производить при положительной температуре наружного воздуха, при необходимости возможен монтаж при температуре до минус 15°C и при отсутствии снегопада, гололёда и дождя. Для выполнения кровельных работ должны привлекаться специализированные организации, имеющие лицензию.

Перед укладкой гибкой черепицы для минимизации тонального дисбаланса, следует вскрыть 5-6 пачек черепицы перемешать их содержимое в случайному порядке (монтаж вести диагональными полосами). Не следует применять на одной кровле гибкую черепицу разных партий или дат изготовления.


Если температура окружающей среды ниже +10°C гибкую черепицу следует подавать на кровлю по 5-6 пачек из теплого помещения (выдержать в течении суток при температуре 20°C), мастичную полосу подогревать строительным феном.

В жаркую солнечную погоду не рекомендуется ходить по кровле без применения специальных трапов, лазов во избежание образования пятен и следов от обуви.

Количество гвоздей на черепицу зависит от угла наклона ската. При уклоне крыши до 45° одну черепицу фиксируют четырьмя оцинкованными кровельными гвоздями с широкой шляпкой, а при уклоне выше 45°, а также вдоль боковых свесов—шестью гвоздями.


**Схема крепления черепицы  
при уклоне кровли 12-45°**

1—Смещение гонтов относительно друг друга по месту расположения замка  
25

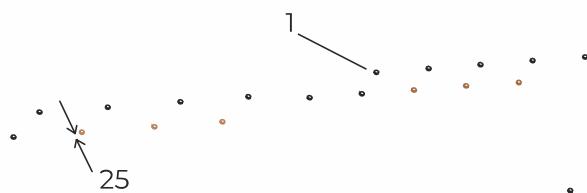


**Схема крепления черепицы  
при уклоне кровли 45-90°**

1—Смещение гонтов относительно друг друга по месту расположения замка  
2—Дополнительная фиксация

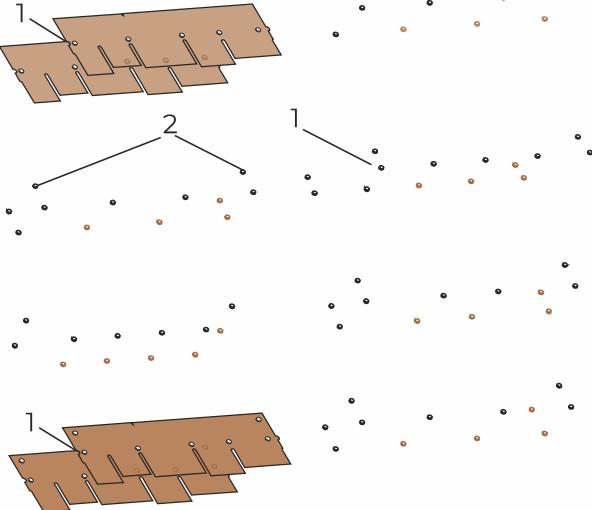


## **Схема фиксации гвоздями**

—

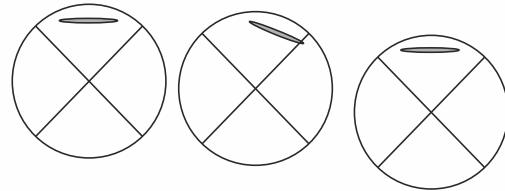


## **Схема крепления черепицы нарезки AMERICAN**

1 — Смещение гонтов относительно друг друга по месту расположения замка

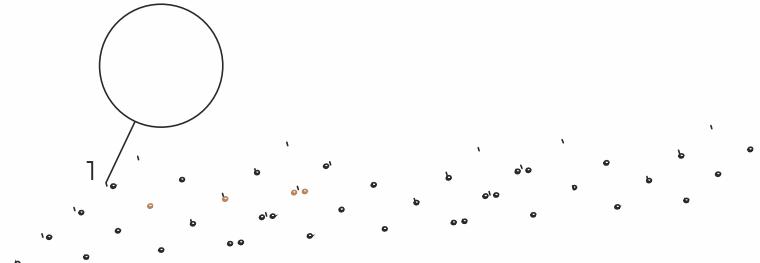

## **Схема крепления черепицы нарезки GOTHIC**

1 — Смещение гонтов относительно друг друга по месту расположения замка

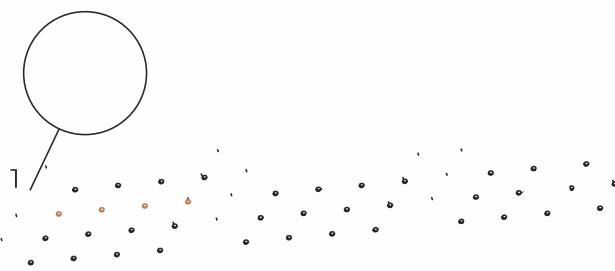

## **Схема крепления черепицы нарезки MODERN**

1 — Смещение гонтов относительно друг друга




## **Схема крепления черепицы нарезки STANDART**

1 — Смещение гонтов относительно друг друга




## **Схема крепления черепицы нарезки FUSION**

1 — Смещение гонтов относительно друг друга по месту расположения замка

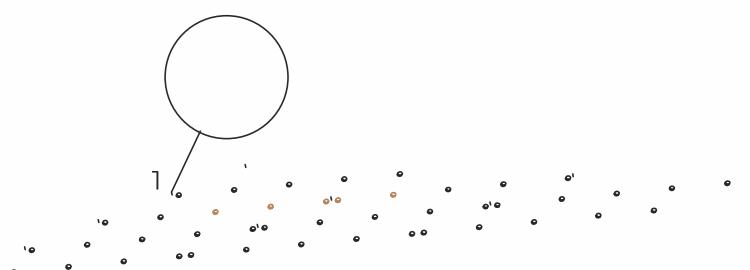

## **Схема крепления черепицы нарезки RESIDENCE**

1 — Смещение гонтов относительно друг друга по месту расположения замка

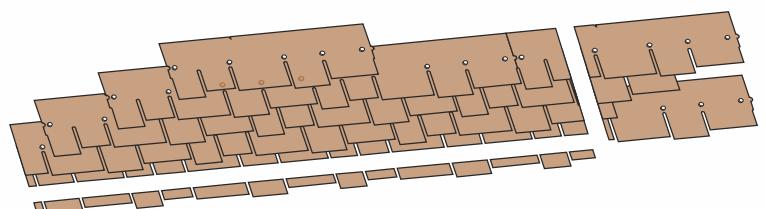


## 5.5. УКЛАДКА ГИБКОЙ ЧЕРЕПИЦЫ В ЕНДОВЕ КРОВЛИ

**5.5.1** В ендове обрезают черепицу так, чтобы на границе пересечения скатов осталось открытой полоса ендовного ковра RoofShield шириной 150 – 250 мм. Края черепиц проклеивают вдоль линии отреза на ширину 100 мм мастикой. При отрезании подкладывают под черепицу фанеру, чтобы не повредить нижний слой.

### Укладка гибкой черепицы в ендове (1-ый вариант)

- 1 – специальный (ендовый) материал;
- 2 – подкладочный слой;
- 3 – рядовая черепица;
- 4 – линия обрезки черепицы;
- 5 – гвозди с шагом 100 мм;
- 6 – нанесение мастики.

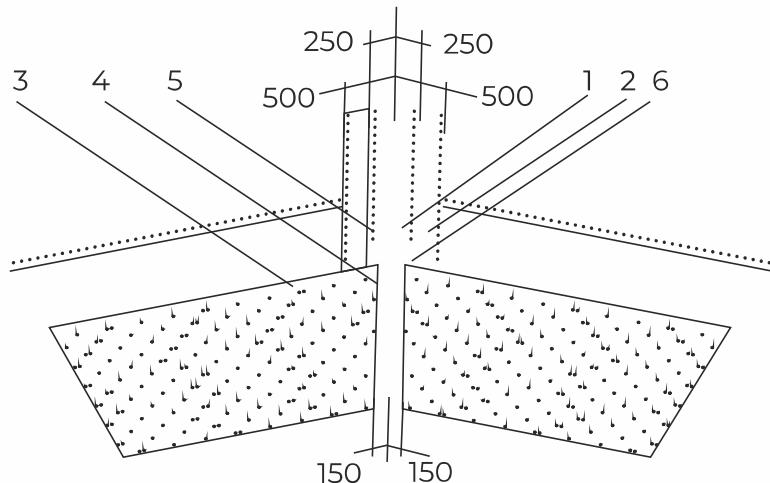


## РАСКЛАД ЧЕРЕПИЦЫ С ОБРЕЗКОЙ ПО ОСИ ЕНДОВЫ

В этом случае по ендове должно быть уложено два слоя подстилающего материала. Neoizol OS. Черепицу, перекрывающую ендову, закрепляют с внешней от ендовы стороны, затем примеряют по месту укладки и обрезают по оси ендовы на подкладочной доске. Гвозди крепления плиток должны быть размещены не ближе 150 мм от оси ендовы. Участки черепицы на ширину не менее 100 мм в каждую сторону от ендовы приклеиваются kleem или мастикой.

### Укладка гибкой черепицы в ендове (2-ой вариант)

- 1 – подстилающий слой;
- 2 – слой рулонного материала по ендове (нижний);
- 3 – слой рулонного материала по ендове (верхний);
- 4 – рядовая черепица;
- 5 – карнизный металлический лист;
- 6 –мастика;
- 7 – гвозди.

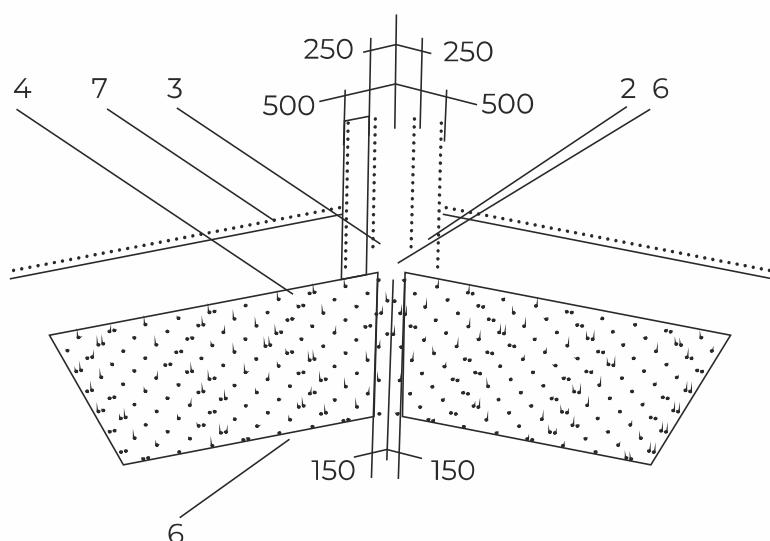

## 5.6. УКЛАДКА КОНЬКОВОЙ ЧЕРЕПИЦЫ

**5.6.1** В коньке кровлю выполняют из черепицы размером 0,34 x 0,33, которую получают из карнизной черепицы путём разделения её по местам перфорации на три части. Укладку ведут со стороны противоположной преобладающему направлению ветра.


**5.6.2** Предварительно удалив защитную плёнку с нижней поверхности, коньковую черепицу приклеивают перпендикулярно оси конька на предварительно уложенный слой рядовой черепицы.

Черепицу крепят 4-мя гвоздями (по 2 с каждой стороны от конька), размещёнными так, чтобы они оказались под нахлёстом 50 мм следующей черепицы.

Последнюю черепицу следует наклеить мастикой с нахлёстом в 100 мм.

### Укладка коньковой черепицы

- 1 – рядовая черепица;
- 2 – гвозди (4 – 6 гвоздей на черепицу в зависимости от уклона ската);
- 3 – коньковая черепица;
- 4 – нахлёст коньковой черепицы шириной 50 мм.

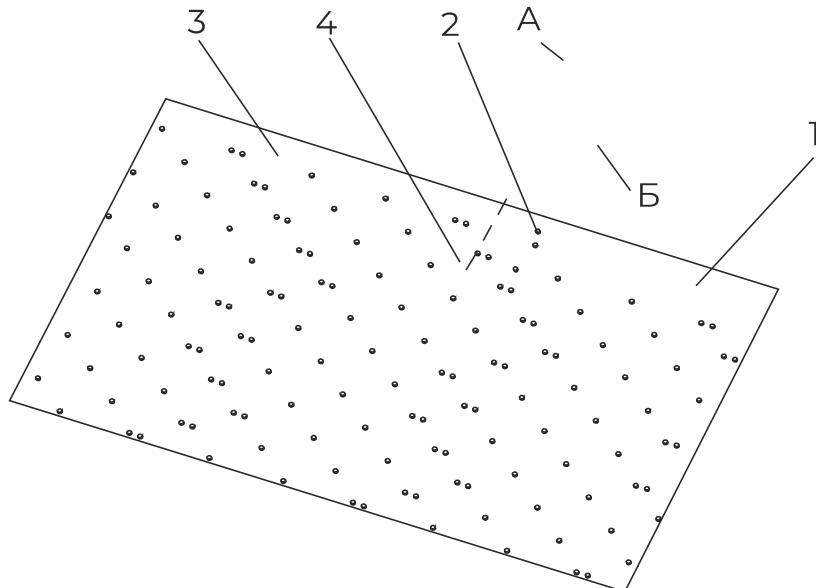

При температуре окружающего воздуха ниже +15°C и необходимости произвести сгибание гибкой черепицы, изгиб следует проводить плавно на металлической трубе предварительно подогретой строительным феном. При укладке конька с вырезанной черепицы удаляют защитную плёнку с нижней поверхности и в местах отсутствия мастиичного слоя промазывают мастикой Fix (на сдир).

## 5.7. ОСОБЕННОСТИ ВЫПОЛНЕНИЯ КРОВЛИ НА КРЫШАХ СЛОЖНОГО ПРОФИЛЯ

**5.7.1** Необходимо разделить поверхность на секторы. Каждый сектор приравнивают к плоскости, на которой далее проводят монтаж.

**5.7.2** Сопряжение черепиц из двух секторов осуществляют путём монтажа коньковой черепицы или монтажа с нахлестом рядовой черепицы одного сектора на черепицу другого сектора.

**5.7.3** При монтаже кровли в форме полусфера, конуса, элипса, в зависимости от радиуса закругления, основание пилится в соответствии с выполненной развёрткой на сегменты. Острый угол каждого сегмента должен сходиться в верхней точке сферы, башни. Укладку гибкой черепицы начинают с карниза тыльного (невидимого) сегмента и далее монтаж ведут по направлению в разные стороны. Последним монтируют лицевой сегмент.

Для защиты окончания кровли остроконечной башни, конуса применяют завершающий элемент в виде металлического шпиля, флюгера и т.п.

## 5.8. ВЫПОЛНЕНИЕ КРОВЛИ В МЕСТАХ ПРИМЫКАНИЯ К КИРПИЧНЫМ СТЕНАМ И ТРУБАМ

**5.8.1** Примыкание кровли к кирпичной трубе выполняют с применением сливных листов из оцинкованной кровельной стали или из других материалов обеспечивающих герметичность узла.

**5.8.2** Примыкание кровли к стене из кирпича, оштукатуренного цементно-песчанным раствором, выполняют в следующей последовательности. В качестве рейки может быть использован деревянный брус 50x50 мм, распущенный по диагонали, либо обычный деревянный плинтус. Верхняя часть примыкания заводится в штрабу и закрывается металлическим фартуком, который закрепляется механически.

На стену полосу этого материала заводят не менее чем на 300 мм, а на скат – не менее чем на 250 мм. Верхнюю часть наклеенной на стену полосы рулонного материала защищают фартуком из оцинкованной кровельной стали, которую крепят в штрабе стены с герметизацией силиконовым герметиком.

# 5.9. ВЫПОЛНЕНИЕ КРОВЛИ В МЕСТАХ ПРОПУСКА ЭЛЕМЕНТОВ ИНЖЕНЕРНЫХ СИСТЕМ

**5.9.1** В местах проходов через кровлю вентиляционных труб, антенных устройств и т. п. устанавливают манжеты из ЭПДМ-резины.

**5.9.2** Установку фланца (элемента основания) для вентилятора производят в следующей последовательности:

- По шаблону намечают (обводят) и прорезают отверстие в основании под кровлю, укладывают подкладочный материал размером 1×1 м с нахлестом на рядовую черепицу и края фиксируют гвоздями.
- На нижнюю поверхность наносят битумную мастику.
- Устанавливают основание и фиксируют его гвоздями с шагом 150 мм по всей длине центральной части, нижний край фланца ставят в нахлест на уже уложенный ряд гибкой черепицы.
- Поверхность фланца покрывают мастикой и наклеивают рядовую черепицу. Кровельную черепицу подрезают и подготавливают плотную к выступающему корпусу фланца.
- На установленный фланец монтируют необходимый элемент вентилятора, который крепят саморезами к верхней части фланца. Вертикальность трубы проверяется уровнем.

**5.9.3** Для монтажа вентиляционных проходок на готовое кровельное покрытие из гибкой черепицы применяют элемент основания. Установку фланца (элемента основания) для вентилятора производят в следующей последовательности:

- Устанавливают проходной элемент на готовую кровлю и обрисовывают по внутреннему контуру или шаблону.
- Прорезают отверстие в основании кровли.
- На нижнюю поверхность проходного элемента наносят силиконовую мастику, закрепляют проходной элемент к основанию пресс-шайбой и соединение промазывают мастикой.
- На установленный фланец монтируют необходимый элемент вентилятора, который крепят саморезами к верхней части фланца. Вертикальность трубы проверяют уровнем ⚒